


Erdgeschoss | Ladenflächen und Parkierung

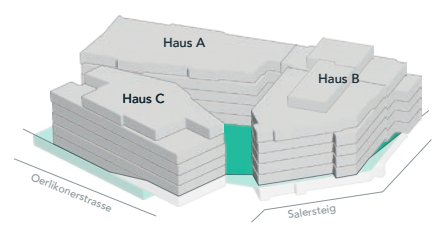

Laden/Gewerbe A 0.1

Ladenfläche	39,7 m²
Nebenräume	3,6 m²
Lager U1 131	16,2 m²

Laden/Gewerbe A 0.2

Ladenfläche	28,3 m²
Lager EG 142	12,7 m²


Laden/Gewerbe B 0.1

Ladenfläche	43,2 m²
Lager U1 223	12,7 m²

Laden/Gewerbe B 0.2

Ladenfläche	36,0 m²
Lager U1 222	12,5 m²

Haus A | 1. Obergeschoss (Ebene Innenhof)

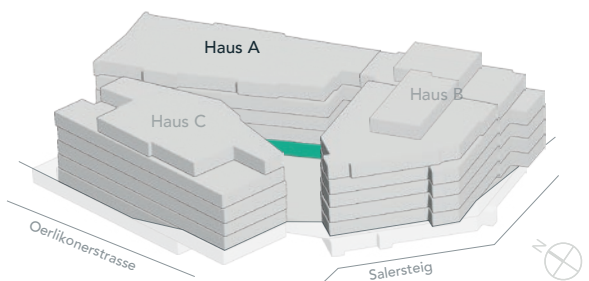

Wohnung A 1.1
3½-Zimmer-Wohnung

Wohnfläche	90,6 m²
Loggia	7,4 m²
Keller U1 145	8,5 m²

Wohnung A 1.2
Studio

Wohnfläche	22,8 m²
Loggia	4,1 m²
Keller U1 111	5,0 m²

Wohnung A 1.3
3½-Zimmer-Wohnung


Wohnfläche	88,9 m²
Loggia	8,6 m²
Keller U1 146	8,3 m²

Waschmaschine und Tumbler befinden sich im UG.

Haus A | 2. bis 4. Obergeschoss



Massstab 1:100 0 1 2 3m

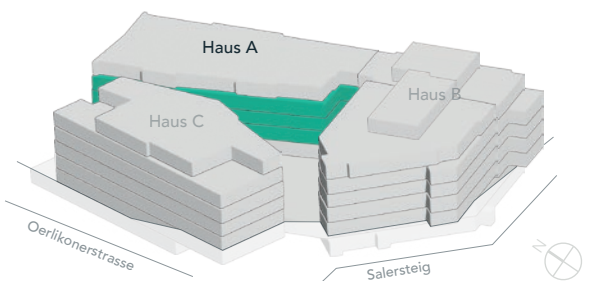

**Wohnungen
A 2.1 | A 3.1 | A 4.1
3½-Zimmer-Wohnung**

Wohnfläche	90,6 m²
Loggia	7,5 m²
Keller A 2.1 U1 147	8,5 m²
Keller A 3.1 U1 151	8,2 m²
Keller A 4.1 U1 153	8,5 m²

**Wohnungen
A 2.2 | A 3.2 | A 4.2
2-Zimmer-Wohnung**

Wohnfläche	44,0 m²
Loggia	4,1 m²
Keller A 2.2 U1 118	5,0 m²
Keller A 3.2 U1 112	5,0 m²
Keller A 4.2 U1 113	5,0 m²


**Wohnungen
A 2.3 | A 3.3 | A 4.3
3½-Zimmer-Wohnung**

Wohnfläche	88,9 m²
Loggia	8,8 m²
Keller A 2.3 U1 148	8,3 m²
Keller A 3.3 U1 152	8,7 m²
Keller A 4.3 U1 114	8,0 m²

Haus A | 5. Obergeschoss



Massstab 1:100 0 1 2 3m

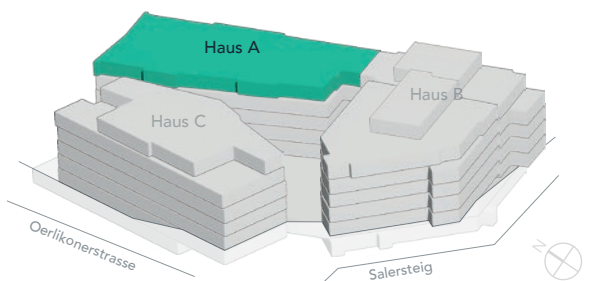

Wohnung A 5.1
2½-Zimmer-Wohnung

Wohnfläche	61,6 m²
Terrassen	33,6 m²
Keller U1 117	5,3 m²

Wohnung A 5.2
1½-Zimmer-Wohnung


Wohnfläche	30,5 m²
Terrasse	15,8 m²
Keller U1 116	5,3 m²

Wohnung A 5.3
2½-Zimmer-Wohnung

Wohnfläche	56,1 m²
Terrassen	32,6 m²
Keller U1 115	5,3 m²

Waschmaschine und Tumbler befinden sich im UG.

Haus B | 1. Obergeschoss (Ebene Innenhof)

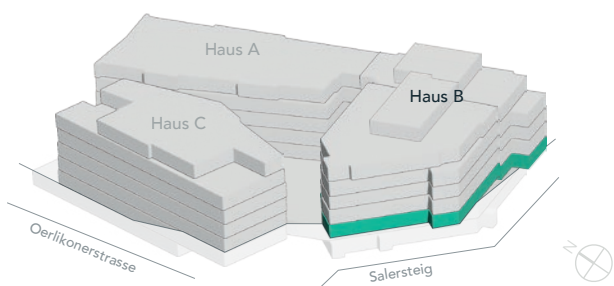

Wohnung B 1.1

3½-Zimmer-Wohnung

Wohnfläche	91,2 m²
Loggia	8,7 m²
Keller U1 141	8,2 m²

Wohnung B 1.3

2½-Zimmer-Wohnung

Wohnfläche	53,8 m²
Loggia	3,6 m²
Keller U1 142	6,4 m²

Wohnung B 1.2

3½-Zimmer-Wohnung

Wohnfläche	70,6 m²
Balkon/Sitzplatz	4,1 m²
Keller U1 144	8,6 m²

Büro B 1.4


Büro

Büroräume	38,1 m²
Nebenräume	4,9 m²
Keller U1 243	10,8 m²

Massstab 1:100 0 1 2 3m



Haus B | 2. bis 4. Obergeschoss

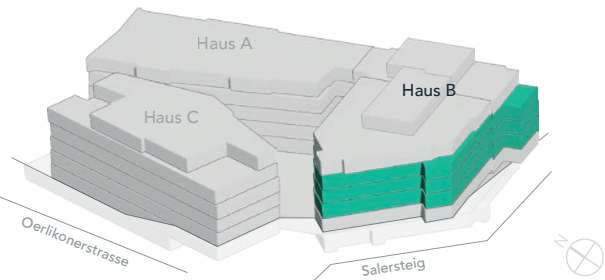

Wohnungen B 2.1 | B 3.1 | B 4.1 4½-Zimmer-Wohnung

Wohnfläche	105,7 m²
Loggia	8,7 m²
Keller B 2.1 U1 217	8,4 m²
Keller B 3.1 U1 216	8,5 m²
Keller B 4.1 U1 215	8,6 m²

Wohnungen B 2.3 | B 3.3 | B 4.3 2½-Zimmer-Wohnung

Wohnfläche	53,8 m²
Loggia	3,8 m²
Keller B 2.3 U1 213	5,7 m²
Keller B 3.3 U1 241	5,1 m²
Keller B 4.3 U1 242	5,1 m²

Wohnungen B 2.2 | B 3.2 | B 4.2 3½-Zimmer-Wohnung


Wohnfläche	70,6 m²
Balkon	4,1 m²
Keller B 2.2 U1 143	8,5 m²
Keller B 3.2 U1 244	8,0 m²
Keller B 4.2 U1 251	8,4 m²

Wohnungen B 2.4 | B 3.4 | B 4.4 3½-Zimmer-Wohnung

Wohnfläche	81,4 m²
Loggia	11,2 m²
Keller B 2.4 U1 212	8,4 m²
Keller B 3.4 U1 245	8,1 m²
Keller B 4.4 U1 252	8,6 m²



Haus B | 5. Obergeschoss

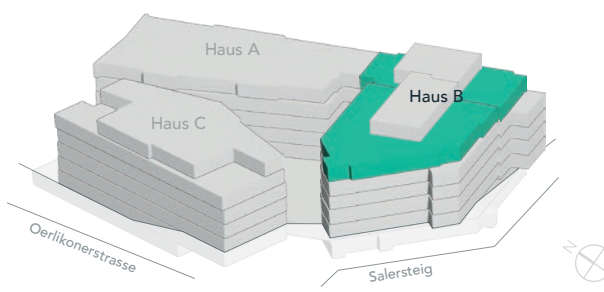

Wohnung B 5.1

2½-Zimmer-Wohnung

Wohnfläche	71,4 m²
Terrasse	29,0 m²
Keller U1 234	5,0 m²

Wohnung B 5.3

1½-Zimmer-Wohnung

Wohnfläche	32,6 m²
Terrasse	14,7 m²
Keller U1 232	5,0 m²

Waschmaschine und Tumbler befinden sich im UG.

Wohnung B 5.2

2½-Zimmer-Wohnung

Wohnfläche	57,2 m²
Terrasse	10,4 m²
Keller U1 233	5,0 m²


Wohnung B 5.4

2-Zimmer-Wohnung

Wohnfläche	45,1 m²
Terrasse	24,7 m²
Keller U1 231	5,0 m²




Haus B | 6. Obergeschoss

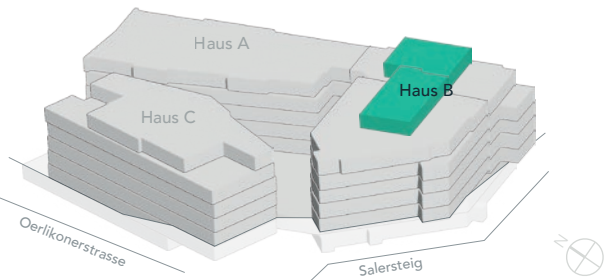


Gemeinschaftsterrasse

Fläche 91,1 m²

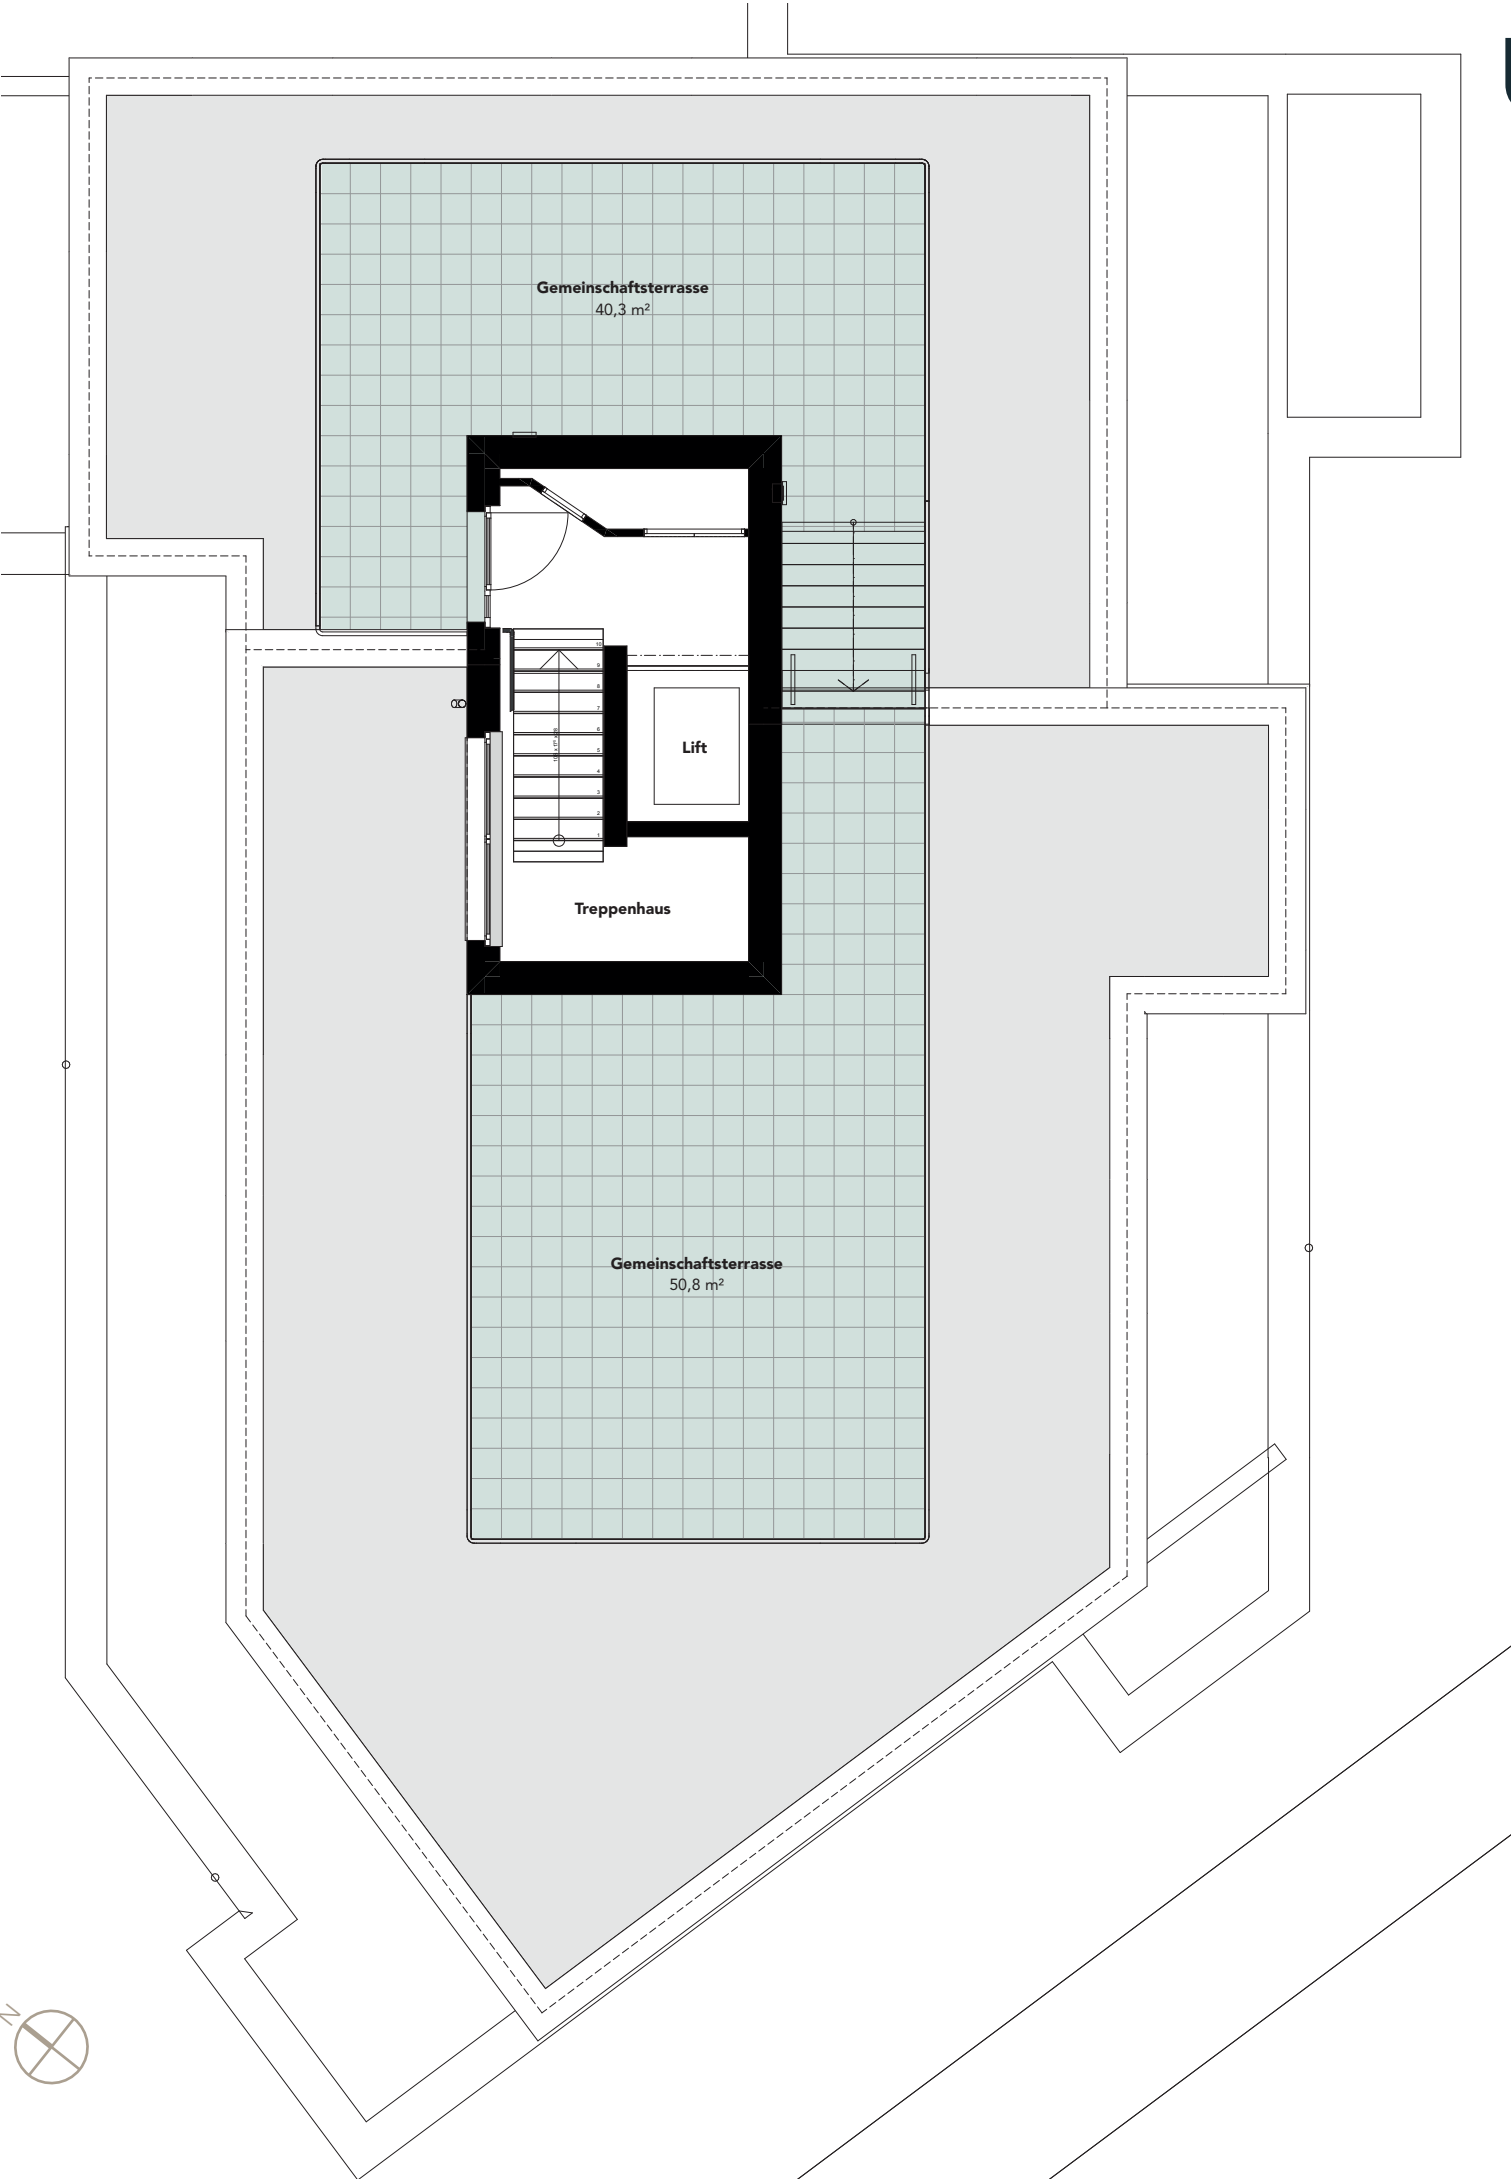

Haus C | 1. Obergeschoss (Ebene Innenhof)

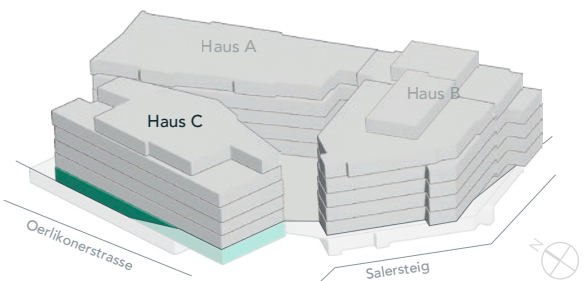

Wohnung C 1.1*
1½-Zimmer-Loft

Wohnfläche	67,1 m²
Keller	7,3 m²

Waschmaschine und Tumbler befinden sich im UG.

Hobbyraum C 1.2
Hobbyraum

Nutzfläche	30,4 m²
Keller U1 156	5,6 m²


Wohnung C 1.3*
1½-Zimmer-Loft

Wohnfläche	62,1 m²
Keller	7,7 m²

Waschmaschine und Tumbler befinden sich im UG.

* Raumhöhe 3,40 m

Haus C | 2. Obergeschoss

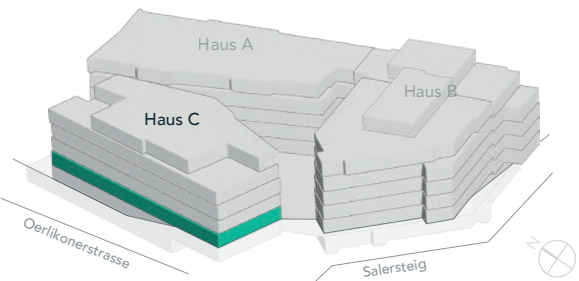

Wohnung C 2.1
3½-Zimmer-Wohnung

Wohnfläche	74,6 m ²
Balkon	7,2 m ²
Keller U1 326	8,7 m ²

Wohnung C 2.2
Büro

Büroräume	16,5 m ²
Nebenräume	4,3 m ²
Keller U1 154	5,5 m ²

Wohnung C 2.3
3½-Zimmer-Wohnung


Wohnfläche	72,0 m ²
Keller U1 327	9,7 m ²

Wohnung C 2.4
Studio

Wohnfläche	21,2 m ²
Keller U1 311	5,1 m ²

Waschmaschine und Tumbler befinden sich im UG.

Haus C | 3. bis 5. Obergeschoss

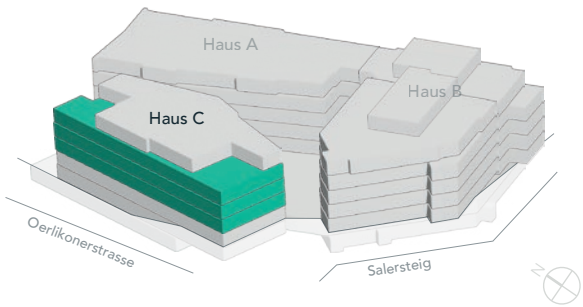

Wohnungen
C 3.1 | C 4.1 | C 5.1*
3½-Zimmer-Wohnung

Wohnfläche	74,6 m²
Balkon	7,2 m²
Keller C 3.1 U1 315	8,7 m²
Keller C 4.1 U1 324	8,4 m²
Keller C 5.1 U1 321	8,7 m²

Wohnungen
C 3.2 | C 4.2 | C 5.2
2-Zimmer-Wohnung

Wohnfläche	41,4 m²
Keller C 3.2 U1 318	5,9 m²
Keller C 4.2 U1 317	5,8 m²
Keller C 5.2 U1 313	5,8 m²

Wohnungen
C 3.3 | C 4.3 | C 5.3*
3½-Zimmer-Wohnung

Wohnfläche	72,0 m²
Balkon	7,2 m²
Keller C 3.3 U1 155	8,7 m²
Keller C 4.3 U1 325	9,3 m²
Keller C 5.3 U1 323	8,7 m²

Wohnungen
C 3.4 | C 4.4 | C 5.4
Studio

Wohnfläche	21,2 m²
Keller C 3.4 U1 312	5,0 m²
Keller C 4.4 U1 316	5,9 m²
Keller C 5.4 U1 314	5,6 m²


Waschmaschine und Tumbler befinden sich im UG.

* Wohnzimmer Raumhöhe 3,50m

Massstab 1:100 0 1 2 3m



Haus C | 6. Obergeschoss

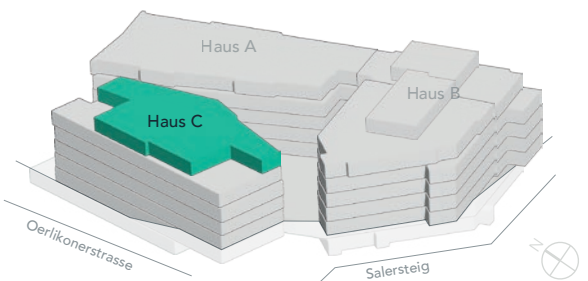

Wohnung C 6.1
4½-Zimmer-Wohnung

Wohnfläche	103,7 m²
Terrassen	54,0 m²
Keller U1 322	9,1 m²

