


Haus B | 1. Obergeschoss (Ebene Innenhof)

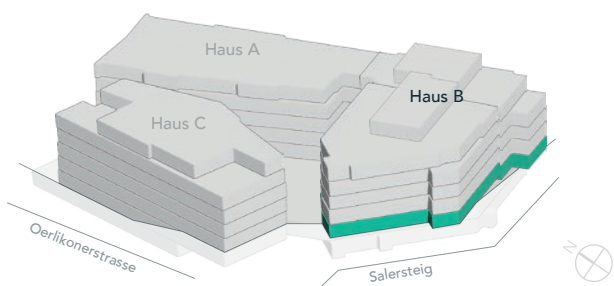

Wohnung B 1.1

3½-Zimmer-Wohnung

Wohnfläche	91,2 m²
Loggia	8,7 m²
Keller U1 141	8,2 m²

Wohnung B 1.3

2½-Zimmer-Wohnung

Wohnfläche	53,8 m²
Loggia	3,6 m²
Keller U1 142	6,4 m²

Wohnung B 1.2

3½-Zimmer-Wohnung

Wohnfläche	70,6 m²
Balkon/Sitzplatz	4,1 m²
Keller U1 144	8,6 m²

Büro B 1.4

Büro

Büroräume	38,1 m²
Nebenräume	4,9 m²
Keller U1 243	10,8 m²

Massstab 1:100

